


Согласовано	
Взам. инв. №	
Подпись и дата	
Инв. № подл.	

Компоновочная схема

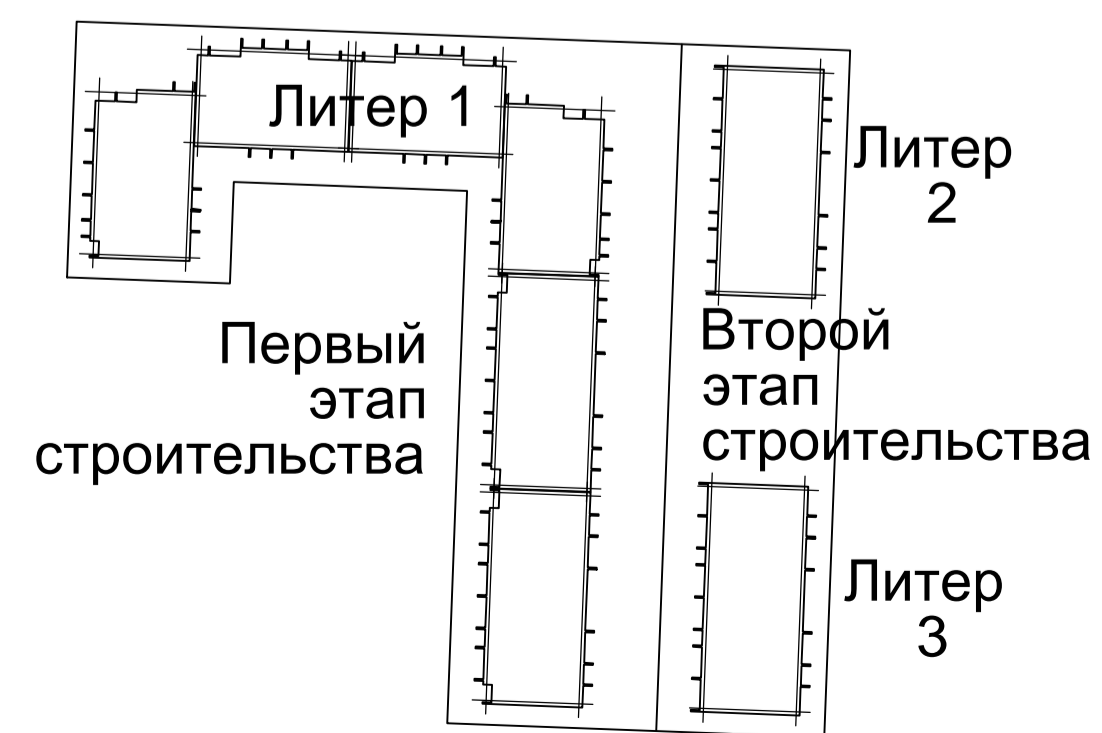

						П/14-2016-11-АР			
						Застройка микрорайона Радужный по ул. М. Горького, 2976, в г. Батайске, Ростовской области. 3-ий этап 3-я очередь строительства. Многоквартирный жилой дом расположенный по адресу: Ростовская, область, г. Батайск, ул. Лосевского, 5			
Изм.	Кол.уч.	Лист	№ док.	Подпись	Дата	Жилой дом	Стадия	Лист	Листов
							П	2	
						План 1-го этажа	ООО "ЮжГеоКом" г. Ростов-на-Дону		
						Формат А3			