


Компоновочная схема

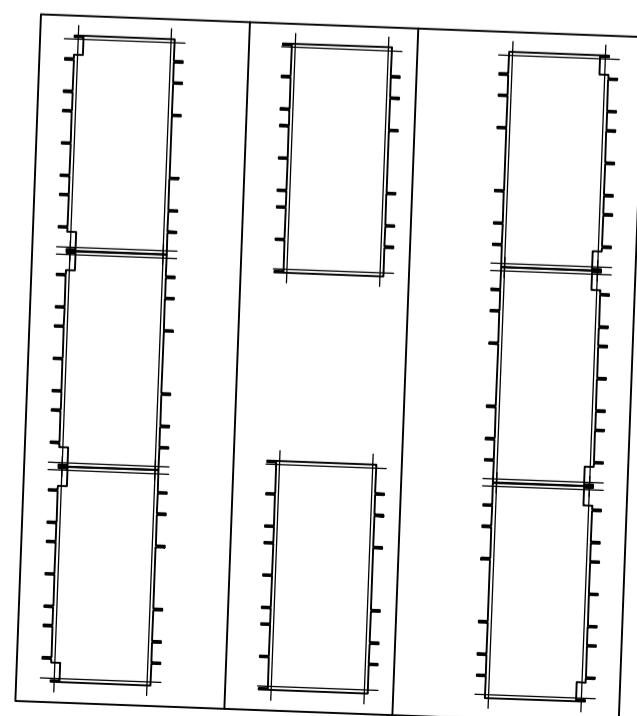

Согласовано

Взам. инв. №

Подпись и дата

Инв. № подл.

						П/14-2016-13-АР			
						Застройка микрорайона Радужный по ул. М. Горького, 2976, в г. Батайске, Ростовской области. 5-ый этап строительства. 2-я очередь. Многоквартирный жилой дом расположенный по адресу: Ростовская, область, г. Батайск, ул. Лосевского, 5			
Изм.	Кол.уч.	Лист	№док.	Подпись	Дата	Жилой дом	Стадия	Лист	Листов
							П	3	
						План типового этажа	ООО "ЮжГеоКом" г. Ростов-на-Дону		
							Формат А3		