


Согласовано
 Ваки. инв. №
 Подпись и дата
 Инв. № подл.

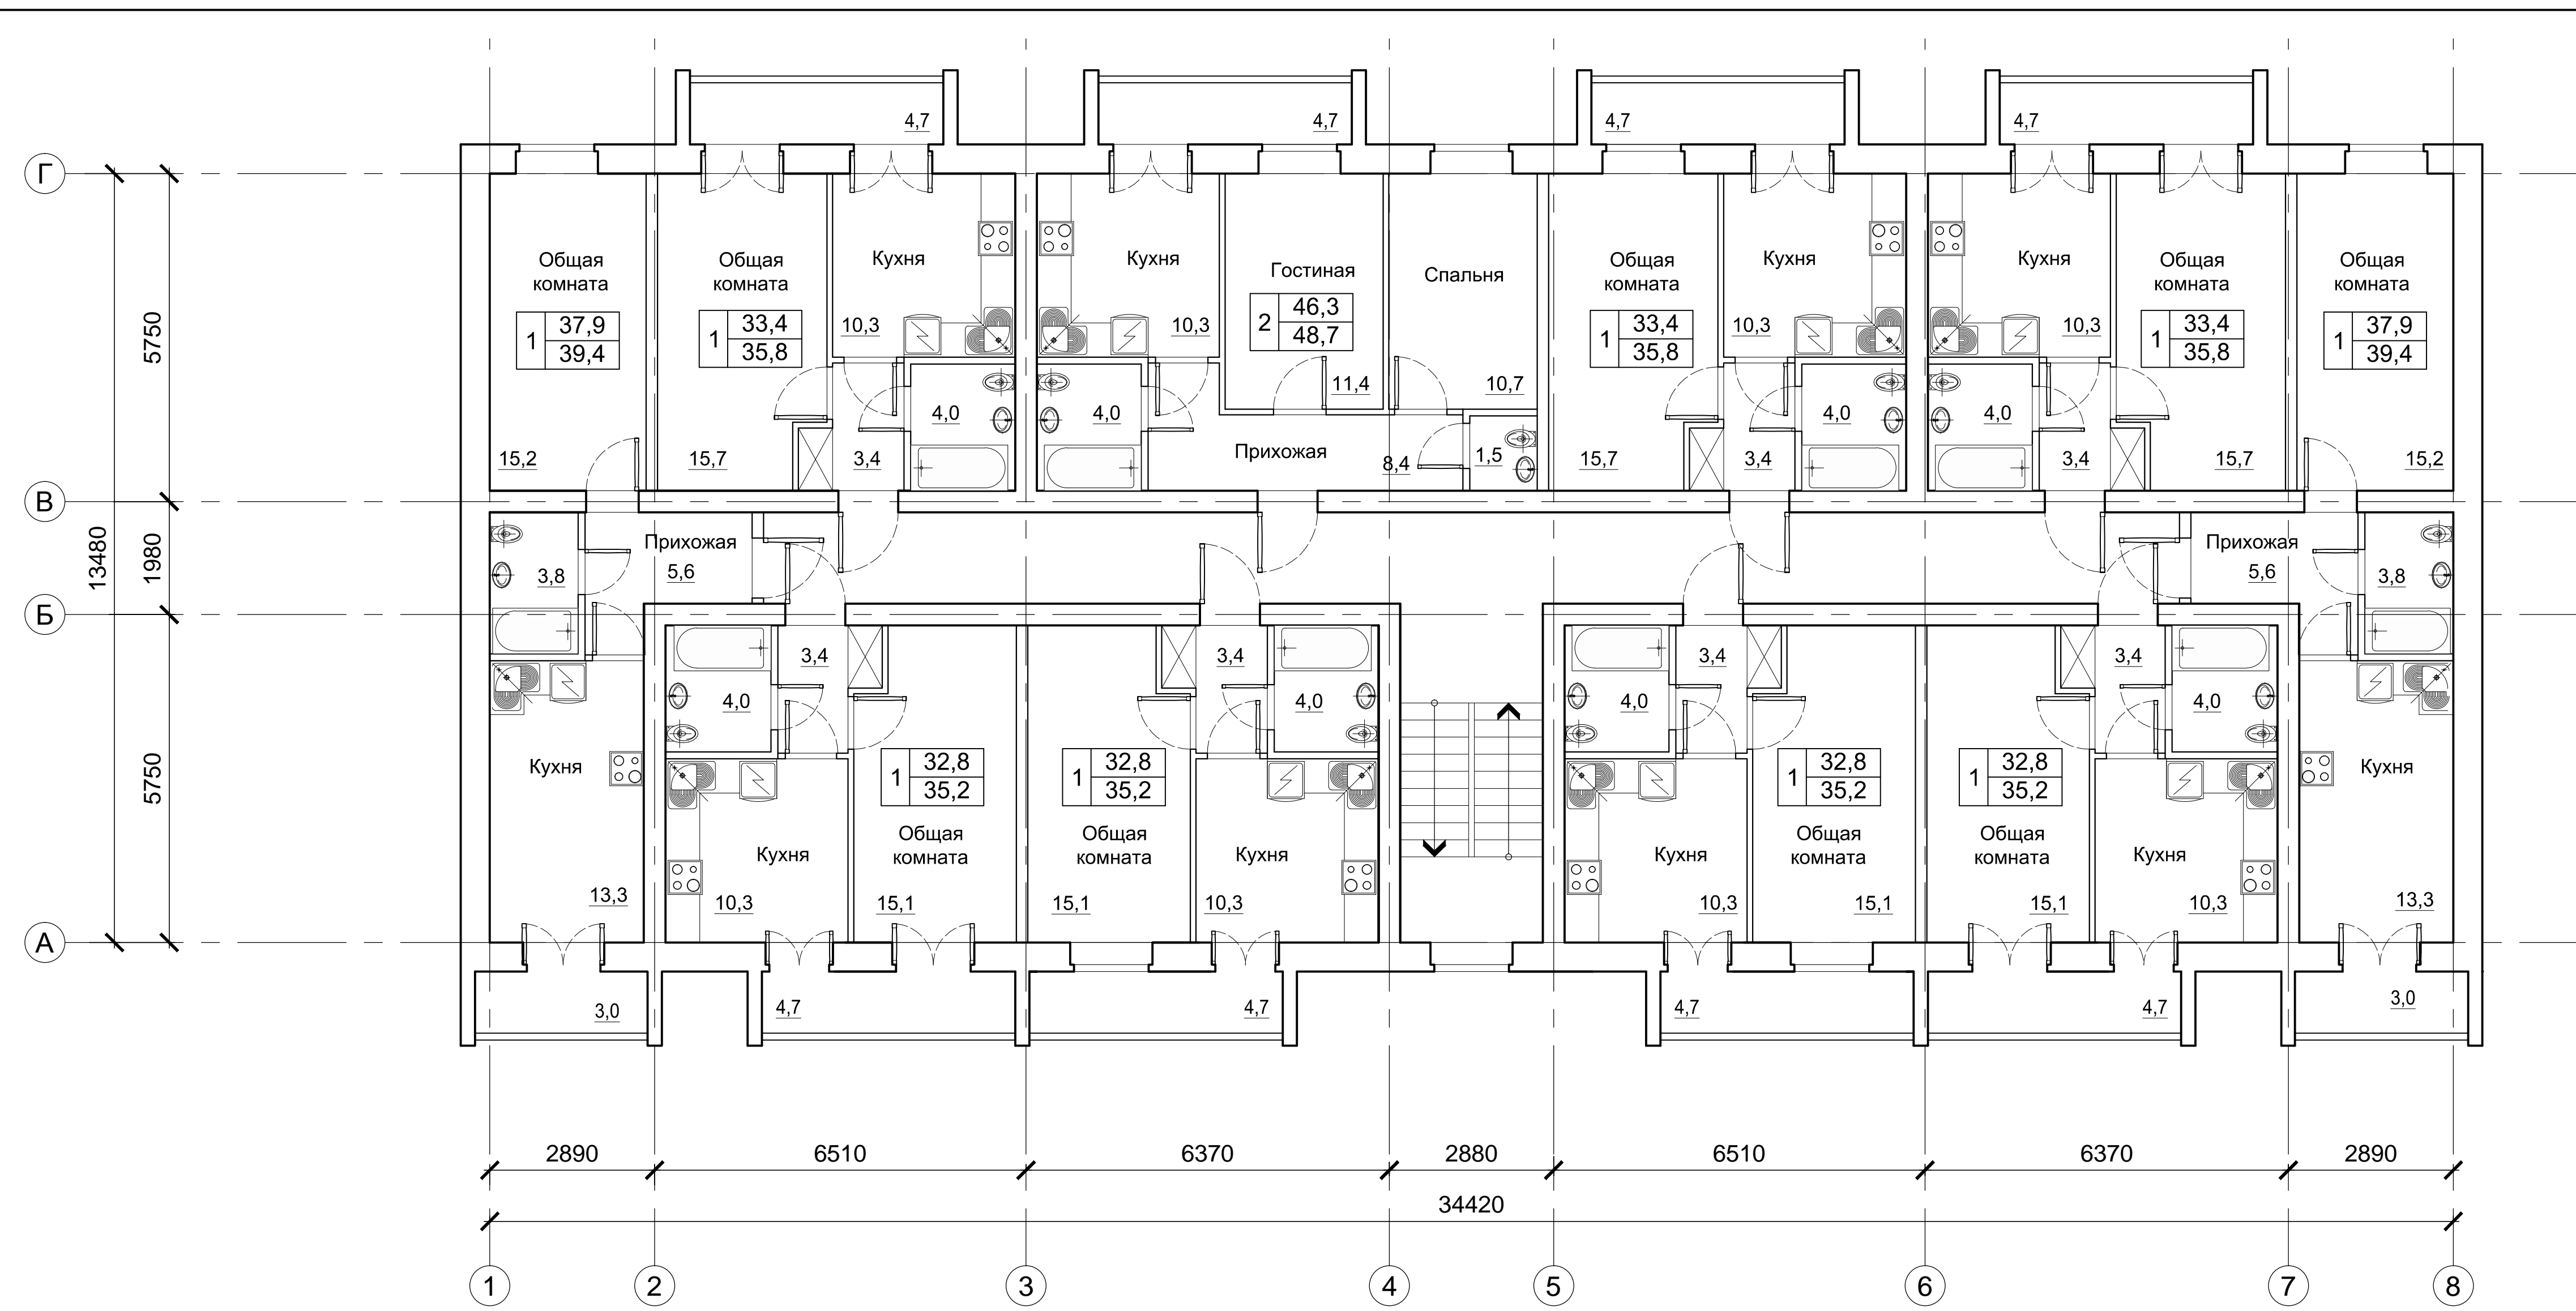

| | | | | | | | | | |
|------|---------|------|--------|---------|------|---|--|------|--------|
| | | | | | | П/14-2016-01-АР | | | |
| | | | | | | Застройка микрорайона Радужный по ул. М. Горького, 2976, в г. Батайске, Ростовской области. 6-ой этап 2-я очередь строительства. Многоквартирный жилой дом расположенный по адресу: Ростовская, область, г. Батайск, ул. Лосевского, 5 | | | |
| Изм. | Кол.уч. | Лист | № док. | Подпись | Дата | Жилой дом | Стадия | Лист | Листов |
| | | | | | | | П | 3 | |
| | | | | | | План типового этажа | ООО "ЮжГеоКом" г. Ростов-на-Дону | | |
| | | | | | | Формат А4 X 3 | | | |