
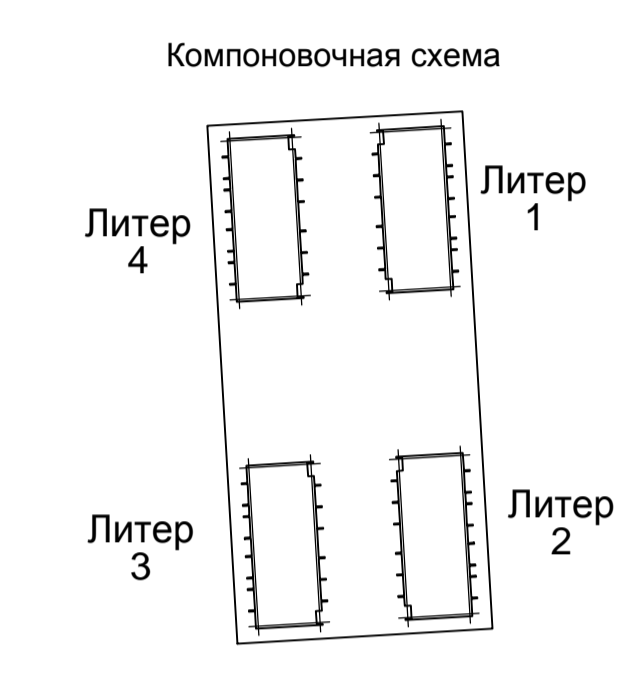


Согласовано
Ваши. инв. №
Подпись и дата
Инв. № подл.

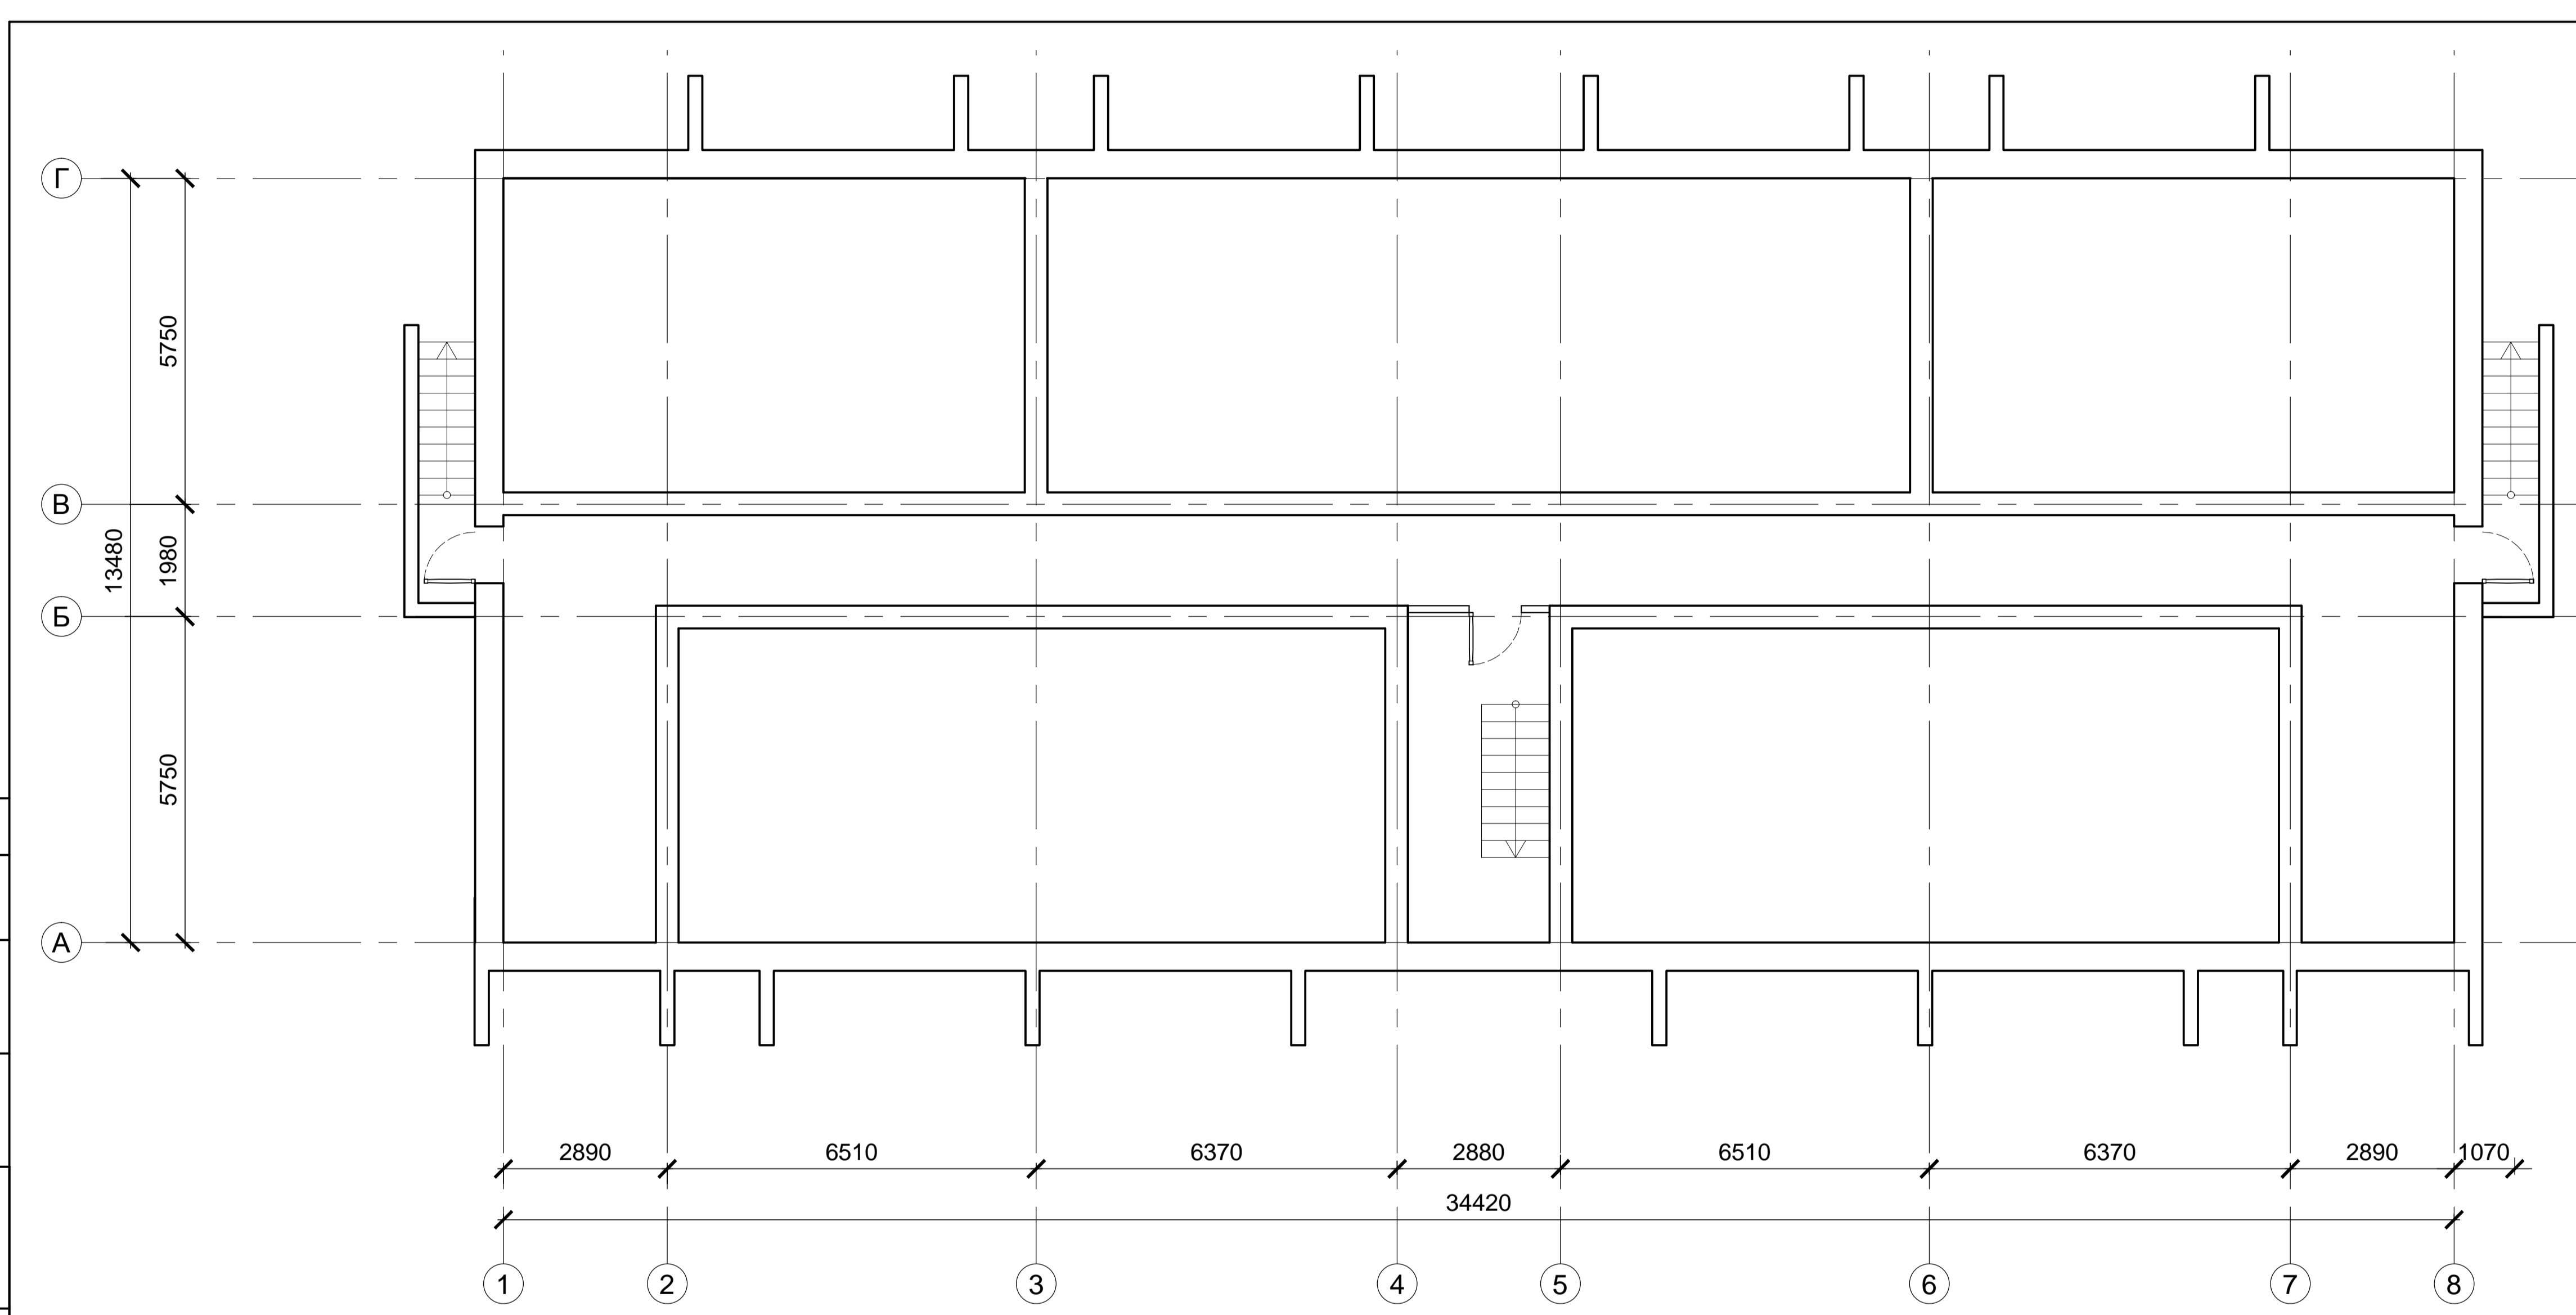

						П/14-2016-05-АР			
						Застройка микрорайона Радужный по ул. М. Горького, 2976, в г. Батайске, Ростовской области. 4-ий этап 1-я очередь строительства. Многоквартирный жилой дом расположенный по адресу : Ростовская, область, г. Батайск, ул. Лосевского, 5			
Изм.	Кол.уч.	Лист	№ док.	Подпись	Дата	Жилой дом	Стадия	Лист	Листов
							П	1	9
						План технического этажа	ООО "ЮжГеоКом" г. Ростов-на-Дону		
							Формат А4 X 3		