
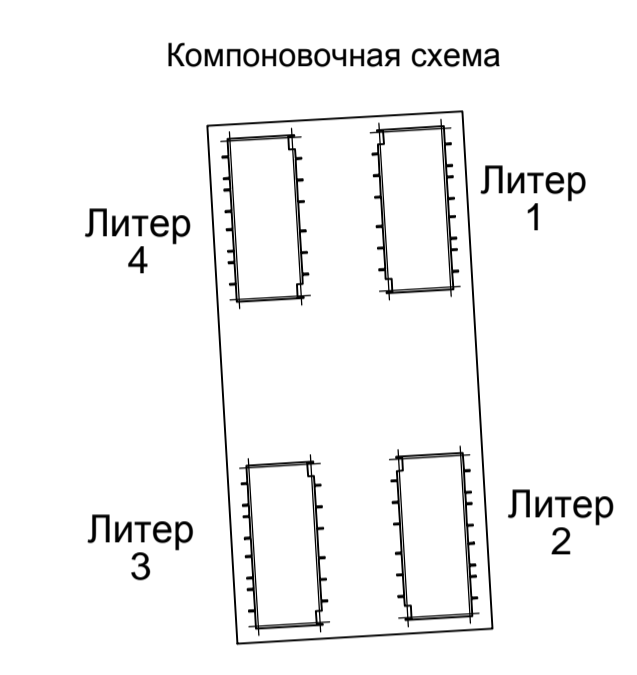


Согласовано
 Ваки. инв. №
 Подпись и дата
 Инв. № подл.

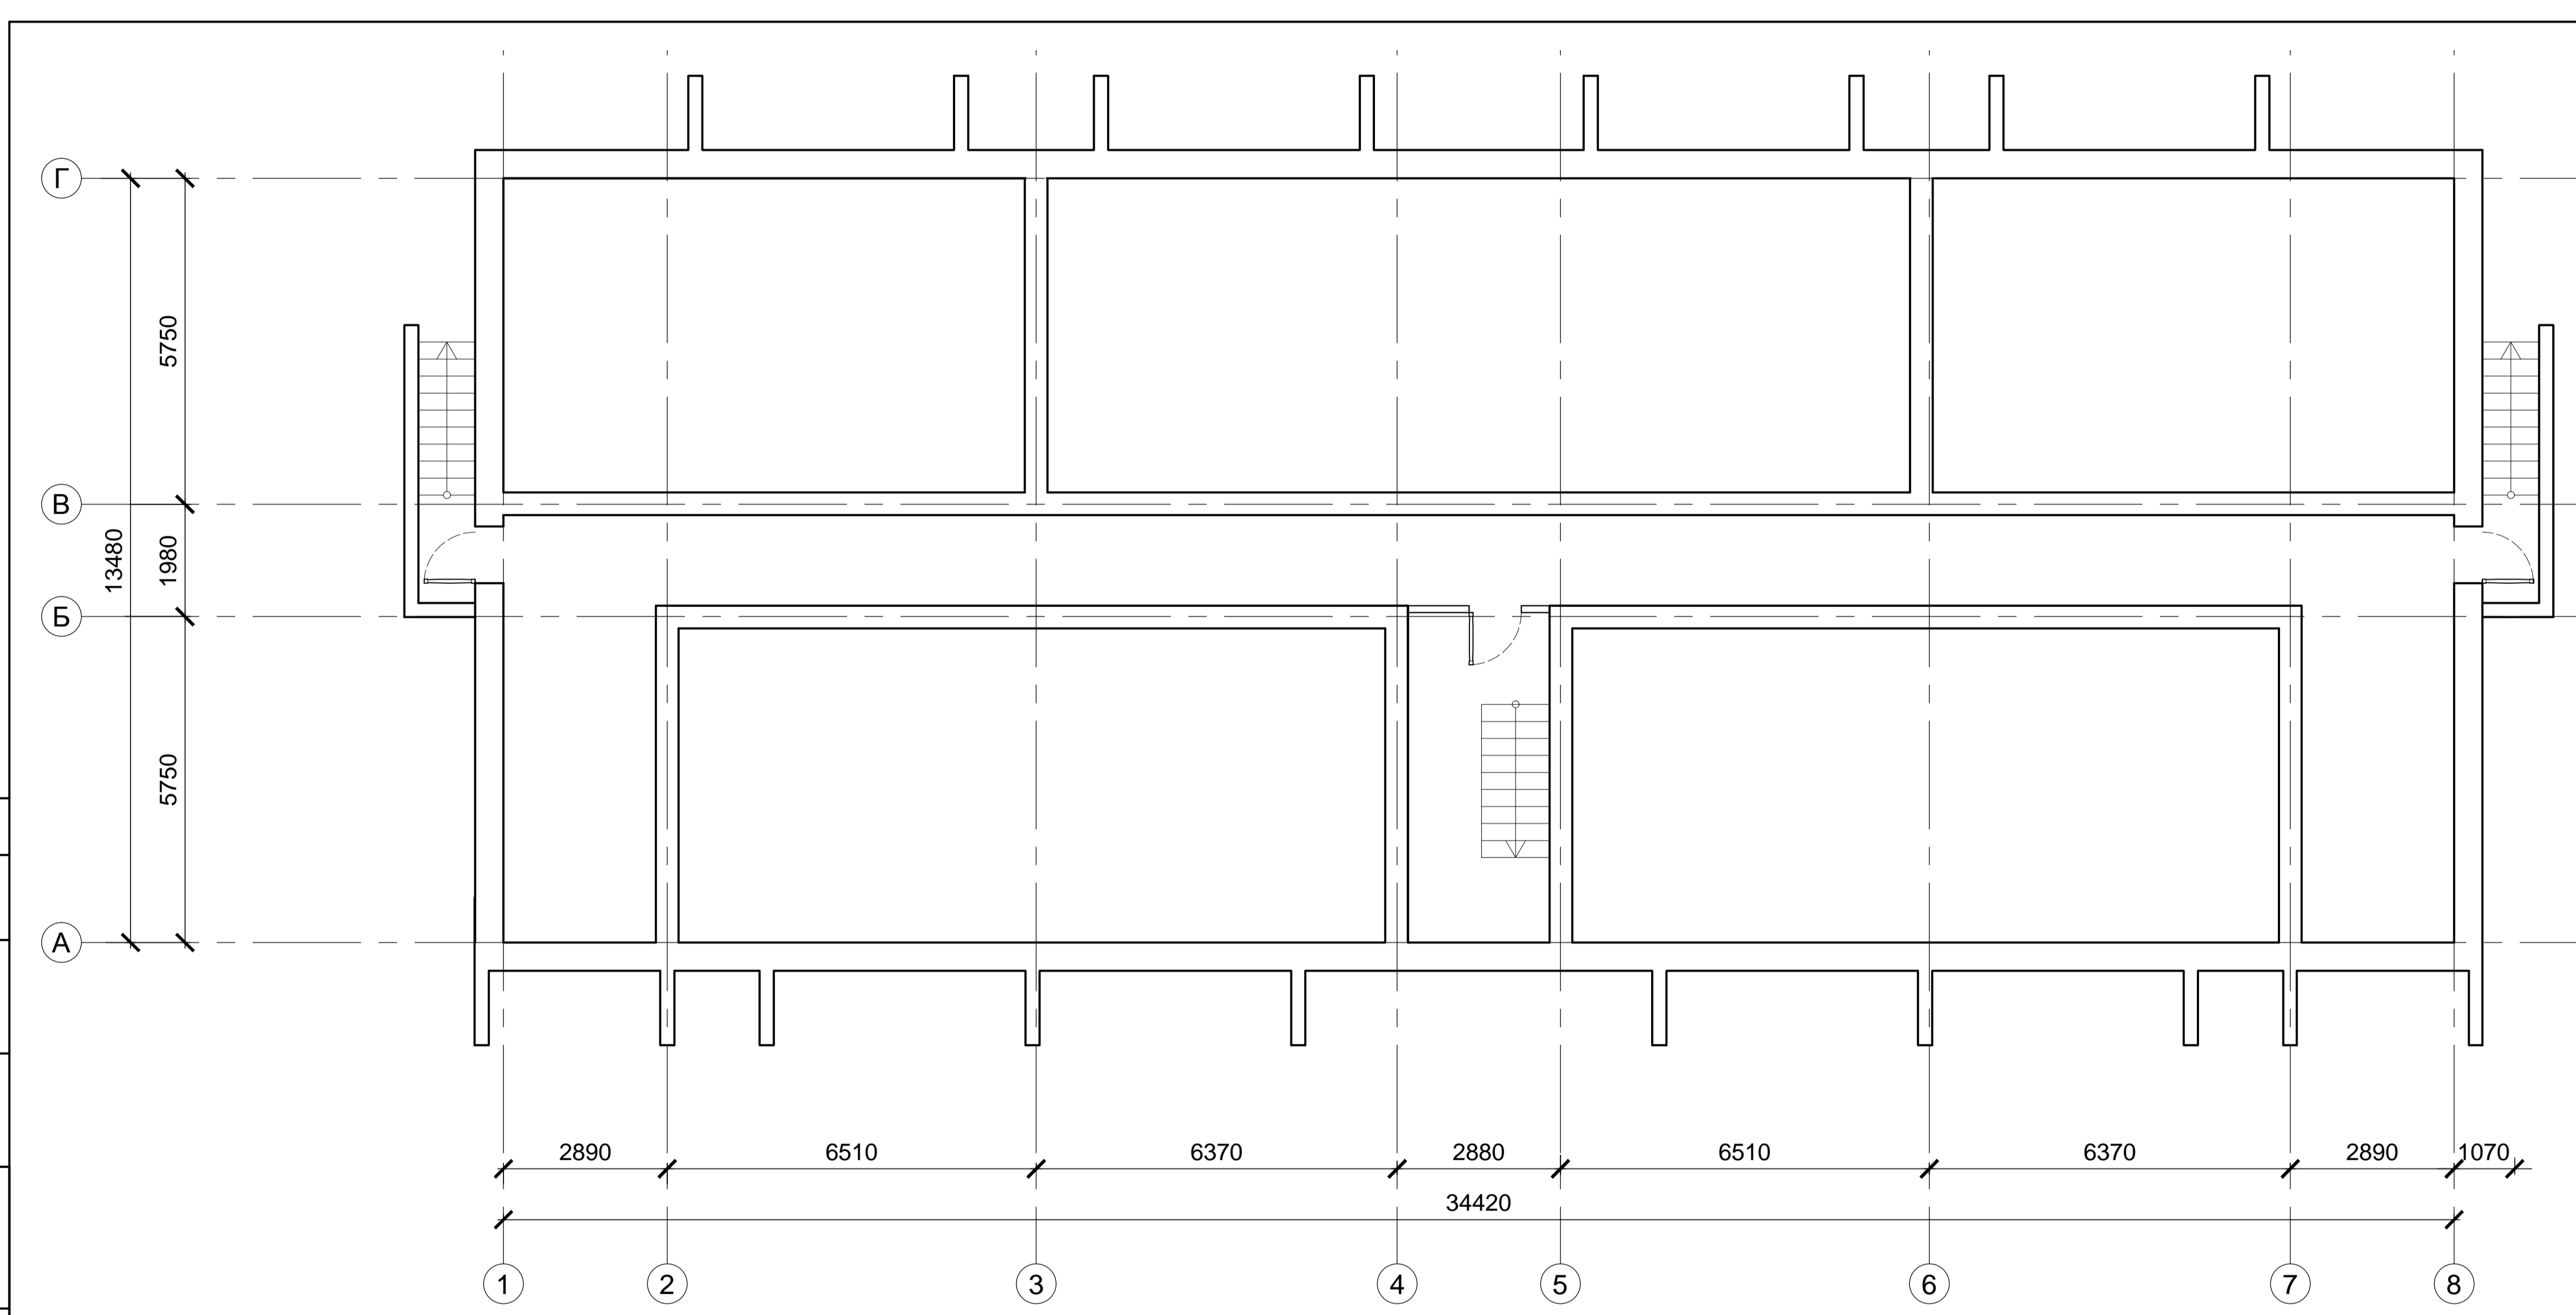

						П/14-2016-06-АР			
						Застройка микрорайона Радужный по ул. М. Горького, 2976, в г. Батайске, Ростовской области. 4-ий этап 1-я очередь строительства. Многоквартирный жилой дом расположенный по адресу : Ростовская, область, г. Батайск, ул. Лосевского, 5			
Изм.	Кол.уч.	Лист	№ док.	Подпись	Дата	Жилой дом	Стадия	Лист	Листов
	ГАП	Груntenко			12.16		П	1	9
	Архитектор	Семенкина			12.16	План технического этажа	ООО "ЮжГеоКом" г. Ростов-на-Дону		
							Формат А4 X 3		